

QuellPunkt – Katholisches Hochschulzentrum auf dem Campus Melaten in Aachen
Hygienekonzept - Version 6 vom 14. Juni 2021

Titel der Maßnahme	Offene Nutzung (Inhalt der Maßnahme)	Nutzung durch Gruppen
1) Öffnungszeiten	Kernöffnungszeit: Montag bis Donnerstag 09.00 Uhr – 16.00 Uhr	Nach Absprache
2) Genutzte Räume ¹	Raum der Stille (ca. 100 m ²) Foyer (ca. 137 m ²) Büroraum (20,5 m ²) Seminarraum (ca. 38 m ²) Die Raumgröße bietet jeweils die nötige Gewähr zur Einhaltung der Abstandsregeln, die geltenden Hygienevorschriften werden eingehalten.	Die maximalen Kapazitäten betragen <u>bei Inzidenzstufe 1 und 2</u> Raum der Stille: 20 Personen Foyer: 25 Personen Seminarraum: 6 Personen <u>bei Inzidenzstufe 3:</u> keine Nutzung
3) Nutzung	<u>Raum der Stille</u> Analog zu Kirchen und Kapellen kann der Raum der Stille ohne Datenerhebung zum persönlichen Gebet oder einer Zeit der Stille von maximal 8 Personen gleichzeitig aufgesucht werden. <u>Foyer und Seminarraum</u> Das Foyer sowie der Seminarraum dienen in der offenen Nutzung ausschließlich als Lernräume. Personen, die den Lernraum nutzen wollen, melden sich ausschließlich über die Homepage des QuellPunkts an. Dabei werden Name und Anschrift erfasst. Die Daten werden im System für 30 Tage gespeichert und anschließend automatisch gelöscht. Die Anzahl der Personen richtet sich nach der aktuellen Inzidenzstufe.	<u>Veranstaltungen des QuellPunkts</u> In den Räumlichkeiten des QuellPunkts können eigene Veranstaltungen stattfinden. Die maximale Zahl anwesender Personen ergibt sich aus den oben genannten Kapazitäten. Die Leiterin bzw. der Leiter einer Veranstaltung <ul style="list-style-type: none"> • stellt die einfache Rückverfolgung der Teilnehmenden sicher • achtet auf ausreichende Durchlüftung der Räume • achtet auf Einhaltung der Abstandsregeln

¹ Raumplan mit Beispielszenario beiliegend.

	<p><u>Bürobereich:</u> Der Bürobereich besteht aus zwei Arbeitsplätzen. Die Abstände zwischen Regal und Schreibtischkante beträgt jeweils 1,15 m und der Abstand zwischen den Schreibtischkanten 2,30 m. Die gleichzeitige Präsenz von zwei Personen im Büro wird minimiert. Die Bürotür steht in der Regel offen (außer bei Telefonaten). Die Außentüre im Büro wird zur zusätzlichen Belüftung genutzt. Teamtreffen zu dritt finden ausschließlich online statt.</p>	<p><u>Speisen</u> Die Regelungen zur Bereitstellung von Speisen ergeben sich aus den einschlägigen Bestimmungen des Landes NRW und der Stadt Aachen in ihrer jeweils aktuellen Fassung³ der jeweils gültigen Fassung der „Verordnung zum Schutz vor Neuinfizierungen mit dem Coronavirus SARS-CoV-2“ und der „Anlage ‚Hygiene- und Infektionsschutzstandards‘ zur CoronaSchVO NRW“.</p> <p><u>Gebrauchsüberlassungen</u> Die Räumlichkeiten des QuellPunkts können Gruppen unter Beachtung der von diesem Hygienekonzept gesetzten Rahmenbedingungen zur Nutzung überlassen werden. Für die Einhaltung der Hygieneregeln ist eine Person der Fremdnutzergruppe vor der Veranstaltung schriftlich zu benennen. Diese Person ist für die Einhaltung der in den vorhergehenden Abschnitten genannten Verpflichtungen verantwortlich.⁴</p>
<p>4) Hygienemaßnahmen</p>	<p>Es gelten die „Arbeitsschutzstandards im Bistum Aachen zur Vermeidung von Infektionen mit dem Corona-Virus“⁵ sowie die einschlägigen Hygieneregeln.⁶</p> <p>Daraus ergeben sich für den QuellPunkt folgende allgemeinen Maßnahmen:</p> <ul style="list-style-type: none"> • Personen mit akuten Symptomen wie Fieber, Husten und Atemnot, Muskel-, Glieder- und Kopfschmerzen dürfen den QuellPunkt nicht besuchen, da dies Anzeichen für eine Infektion sein können. • Im Bereich der beiden Eingangstüren befinden sich Handdesinfektionsmittel, Einmalhandtücher sowie Informationen zu den Hygieneschutzmaßnahmen. Außerdem wird auf die Möglichkeit des Händewaschens am Küchen-Spülbecken mit Seife und Einmalhandtüchern explizit hingewiesen. • Zur besseren Durchlüftung bleiben die Haupteingangstüre, die Türe zum Windfang und die Türen des Seminarraums 	

3 Siehe Übersicht unten.

4 Siehe Anlage „Anhang zum Gebrauchsüberlassungsvertrag von Räumlichkeiten im Katholischen Hochschulzentrum QuellPunkt“.

5 Siehe <https://www.bistum-aachen.de/export/sites/Bistum-Aachen/portal-bistum-aachen/.galleries/Corona-Verfuegungen/Arbeitsschutzstandards-05-08-2020.pdf>

6 Siehe <https://www.infektionsschutz.de/coronavirus/>

	<p>(sofern die Witterung dies zulässt) geöffnet. Ansonsten erfolgt die Lüftung durch die raumluftechnische Anlage.</p> <ul style="list-style-type: none"> • Reinigung der Räume: Die Räume (inclusive Desinfektion der Tische, Stühle und des Küchenbereichs) werden am Dienstag, Mittwoch und Freitag (für die Nutzung am Montag) jeweils morgens gereinigt. Für die Nutzung am Donnerstag werden am Mittwochnachmittag durch ein Mitglied des QuellPunkt-Teams die Tische, die Stühle und der Küchenbereich desinfiziert. • Die Toiletten, die über den Flur erreichbar sind, werden täglich gereinigt. Einmalhandtücher und desinfizierende Handseife stehen zur Verfügung. Zusätzliche Handseife und Einmalhandtücher stehen auf der Küchenzeile im Foyer zur Verfügung. • Einwegmasken werden bei Bedarf auf Anfrage zur Verfügung gestellt. <p>Bei Inzidenzstufe 1 gilt zusätzlich zu den allgemeinen Maßnahmen:</p> <ul style="list-style-type: none"> • Im QuellPunkt ist grundsätzlich eine medizinische Gesichtsmaske (OP-Maske oder FFP2-Maske) zu tragen. Diese Maske kann am Platz abgenommen werden. <p>Bei Inzidenzstufe 2 gilt zusätzlich zu den allgemeinen Maßnahmen:</p> <ul style="list-style-type: none"> • Im QuellPunkt ist grundsätzlich eine medizinische Gesichtsmaske Maske (OP-Maske oder FFP2-Maske) zu tragen. • Personen, die den Lernraum nutzen oder an Veranstaltungen teilnehmen, müssen getestet, genesen oder vollständig geimpft sein. In Ausnahmefällen kann auch im QuellPunkt ein Selbsttest unter Aufsicht erfolgen (s. CoronaSchVO NRW §7, Abs. 2 „Coronatest“).
<p>5) Information</p>	<p><u>Aushang in den Eingangsbereichen:</u></p> <p>„Allgemeine Schutzmaßnahmen“⁷</p> <p>„Wichtige Informationen“ (siehe Anlage)</p> <p>„Richtiges Händewaschen“⁸ im Toilettenbereich und am Küchen-Spülbecken im Foyer</p> <p>„Benutzung Nase-Mund-Bedeckung“ (siehe Anlage)</p>

7 Siehe <https://comap2.bistum-aachen.de/.galleries/HA-2-Downloads/Themen/Themen-ABD-Arbeitssicherheit-Gesundheits-und-Brandschutz/Corona/Arbeitshilfen/20200429-Allgemeine-Schutzmassnahmen-DIN-A-4-Aushang.pdf>

8 https://comap2.bistum-aachen.de/.galleries/HA-2-Downloads/Themen/Themen-ABD-Arbeitssicherheit-Gesundheits-und-Brandschutz/Corona/Arbeitshilfen/Aufkleber_Richtig_Haende_waschen_Erwachsene_72dpi.jpg

	<p>Informationen über die allgemeine Nutzung werden auf der QuellPunkt-Homepage und der QuellPunkt-Facebookseite veröffentlicht. Dies beinhaltet auch die Information, dass der Besuch nur Personen gestattet ist, die frei von Covid19-Symptomen sind</p>	<p>Über die Nutzung durch Gruppen erfolgt keine Veröffentlichung.</p>
--	--	---


Maßgeblich für das Hygienekonzept sind darüber hinaus die einschlägigen Bestimmungen des Landes NRW und der Stadt Aachen in ihrer jeweils aktuellen Fassung. Zum 14. Juni sind dies:

- Coronaschutzverordnung des Landes NRW vom 26.05.2021, gültig ab 12.06.2021
https://www.land.nrw/sites/default/files/asset/document/2021-06-11_coronaschvo_ab_12.06.2021_lesefassung.pdf

14. Juni 2021

Dieter Praas, Leiter des QuellPunkts

Maßstab
1:100

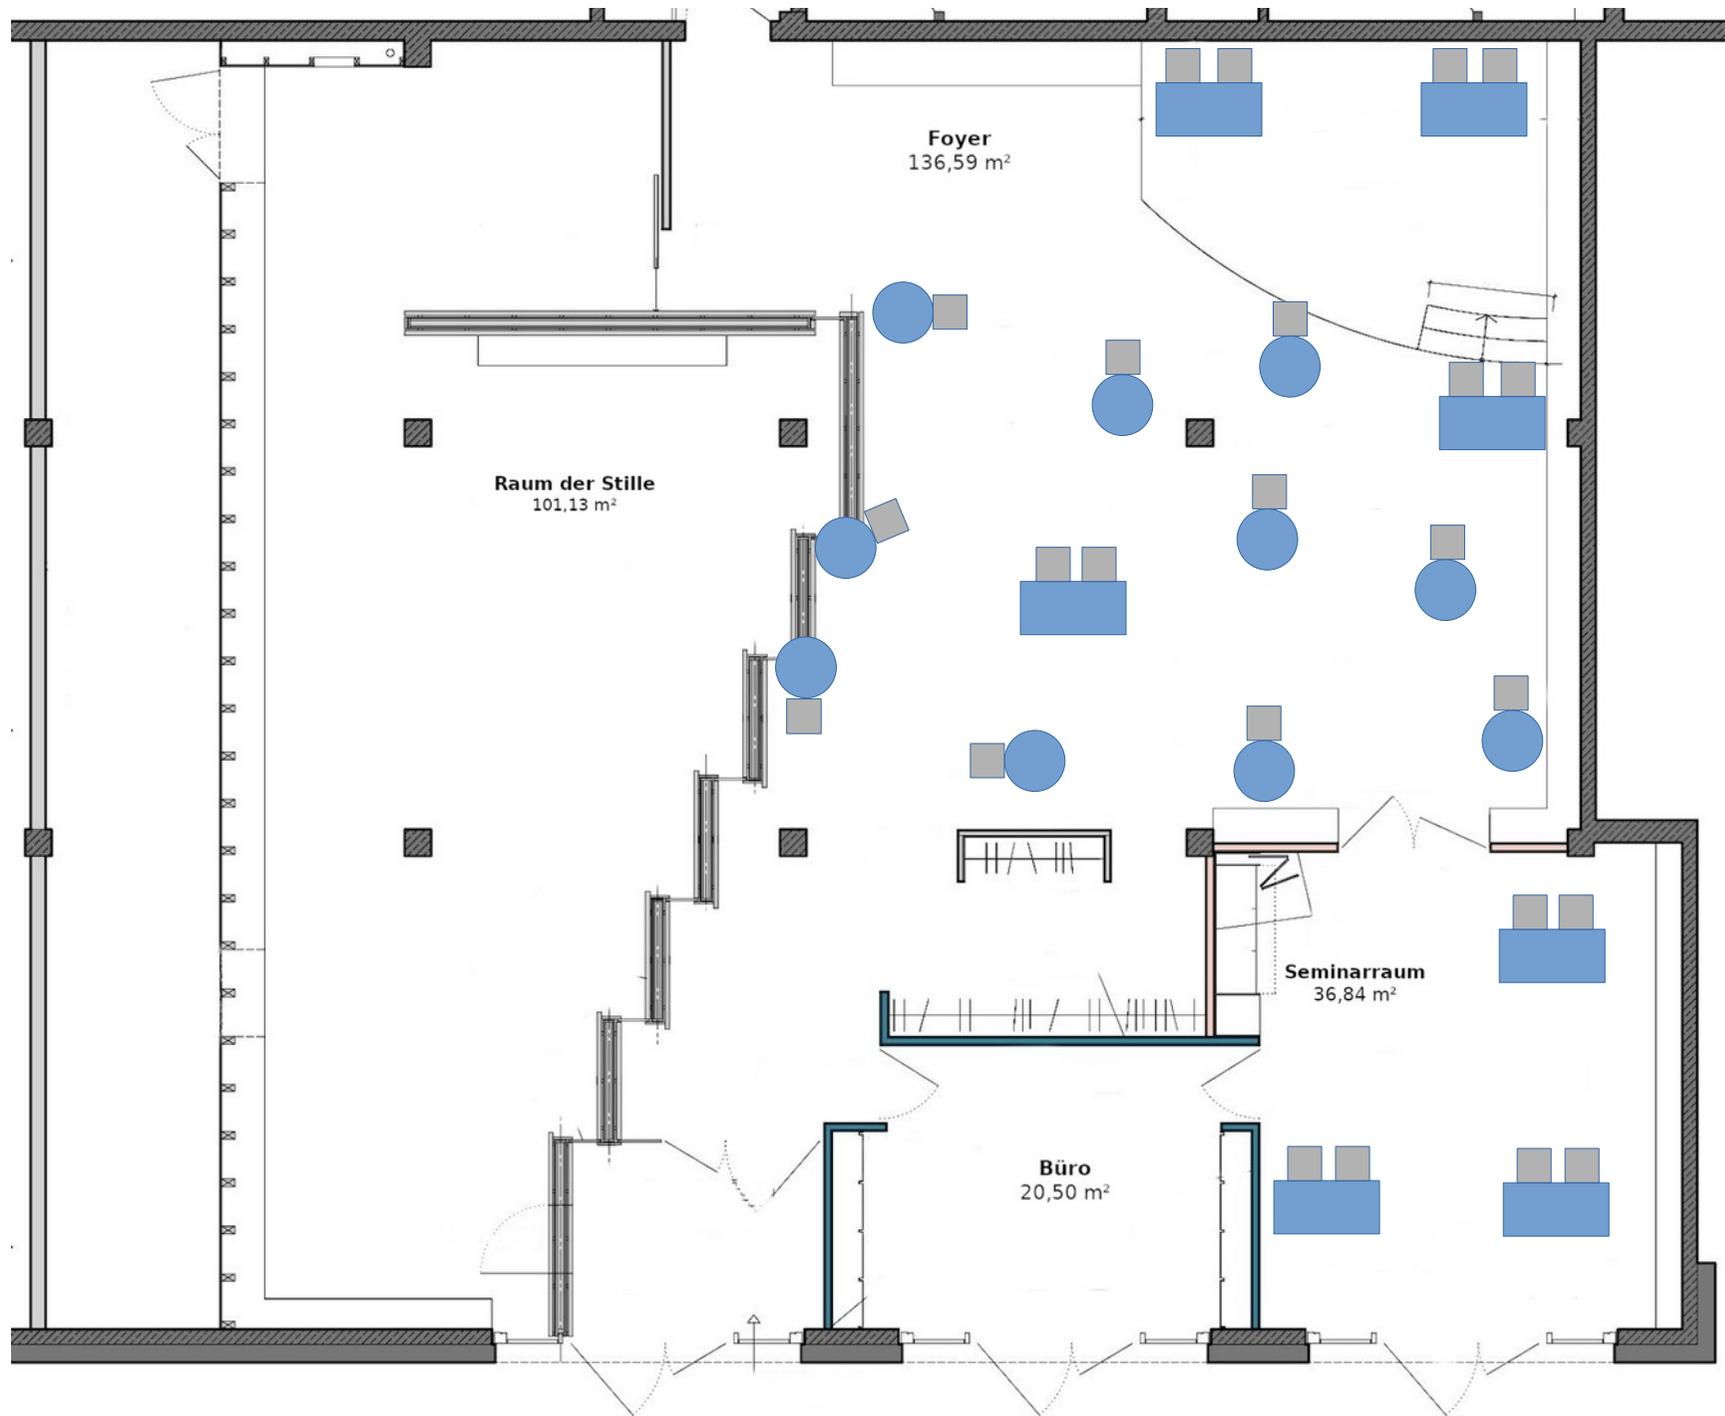

Wichtige Informationen

Herzliche willkommen im QuellPunkt. Wir möchten, dass dieser Ort auch während der Corona-Zeit genutzt werden kann und dass sich hier alle wohlfühlen. Dazu ist es nötig, dass ein paar Regeln beachtet werden:

Allgemeine Informationen

- Im gesamten QuellPunkt gelten die bekannten allgemeinen Hygiene- und Abstandsregeln.
- Personen, die einer Risikogruppe angehören, besuchen bzw. nutzen den QuellPunkt auf eigene Verantwortung.
- Menschen mit akuten Symptomen wie Fieber, Husten und Atemnot, Muskel-, Glieder- und Kopfschmerzen dürfen den QuellPunkt nicht besuchen.

Nutzung des Raumes der Stille

Der Raum der Stille kann ohne vorherige Anmeldung für eine persönliche Zeit der Ruhe, der Erholung oder des Gebetes genutzt werden.

Nutzung des Lernraums (Foyer + Seminarraum)

- Die Buchung der begrenzten Anzahl der Arbeitsplätze ist ausschließlich über unsere Homepage möglich. Einzelheiten hierzu unter www.quellpunkt.de.

Bitte
medizinische Gesichtsmaske
tragen,
sobald der Sitzplatz verlassen wird



Am Sitzplatz ist keine Maske erforderlich

**Anhang zum
Gebrauchsüberlassungsvertrag von Räumlichkeiten im Katholischen
Hochschulzentrum QuellPunkt, Campus Boulevard-30 in 52074 Aachen**

zwischen

dem Bistum Aachen, hier vertreten durch Herrn Dieter Praas – nachfolgend Vermieter
genannt -

und

dem Mieter/Veranstalter

**Der Mieter verpflichtet sich zur Einhaltung des jeweils aktuellen Hygienekonzeptes des
Katholischen Hochschulzentrums QuellPunkt.**

Hierzu gehören insbesondere

- die Beachtung der maximal zulässigen Anzahl von Personen pro Raum
- die Sicherstellung der einfachen Rückverfolgbarkeit: Dem QuellPunkt werden dazu nach der
Veranstaltung Name und Anschrift der bei der Veranstaltung anwesenden Personen
mitgeteilt.*
- Absprachen mit Caterern zur Hygieneschutzkonformen Zubereitung und Darreichung von
Speisen.

Von Seiten des Mieters ist für die Einhaltung des Hygieneschutzes verantwortlich:

Name

Vorname

Anschrift

Mailadresse:

Die vorstehenden Regelungen habe ich zur Kenntnis genommen. Ein Exemplar des aktuell gültigen
Hygienekonzeptes habe ich erhalten

Datum:

Unterschrift Mieter

* Der QuellPunkt wird die Angaben vier Wochen aufbewahren und anschließend vernichten.